ЖЖ 000 00 00 90 0000 57

Элемент фундамента Фо-11 (1место)

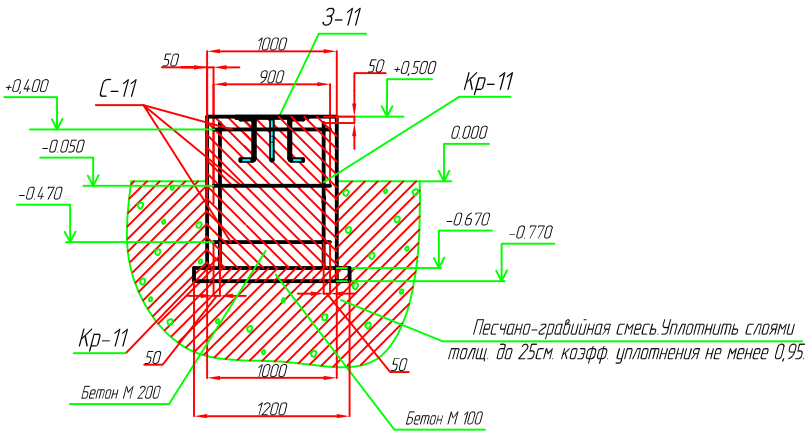

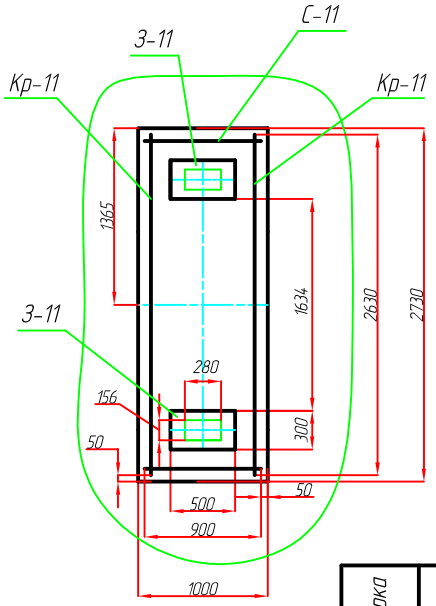

Спецификация арматуры на 1 элемент

Марка элементов и количество. / Марка сетки и количество шт. в 1 элемен.	N позиц.	Эскиз	⌀ мм.	Длина, мм.	К-во шт. В 1-м каркасе, сетке	К-во шт. В 1-м элементе.	Общая длина мм.
Фо-11, 1шт. / С-11 2 шт.	1	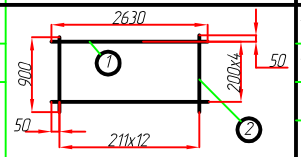	10 А-III	2630	5	10	26300
	2		10 А-III	900	5	10	9000
						Итого:	
Кр-11 2 шт.	3	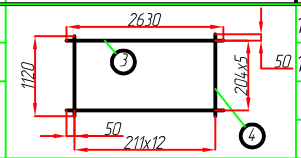	10 А-III	2630	6	12	31560
	4		10 А-III	1120	13	26	29120
						Итого:	
						Общая масса арматуры на Фо-11, 1шт.	

Выборка арматуры

На 1 элемент. ⌀ мм.	Общая длина мм.	Вес,кг.	На все элемен. вес кг.
10	26300	16,2	16,2
10	9000	5,5	5,5
Итого:		21,7	21,7
10	31560	19,5	19,5
10	29120	17,9	17,9
Итого:		37,4	37,4
			59,1

Расходуемые материалы элементов Фо-11

Марка материала	на 1 элемент, м³	на все элементы (1шт.)м³
Бетон М 100	0,33	0,33
Бетон М 200	3,2	3,2
Песчано-гравийная смесь	4,6	4,6

З-11

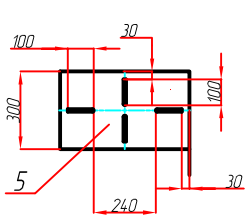

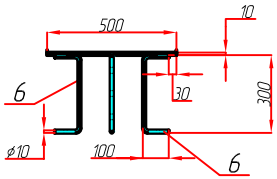

Поз.6

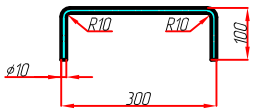

Длина развертки L=467 мм.

Отпр. марка	Масса, кг марки	Кол. марок	Итого:
З-11	13,1	2	26,2
	Итоговая масса, кг		26,2

Марка	поз.	Кол-во Т	Кол-во Н	Сечение	Длина мм.	Масса, кг дет.	Масса, кг всех	Масса, кг марки	Марка стали
З-11	5	1		— 10 х 300	500	11,8	11,8	13,1	ГОСТ 19903-2015 Ст3псГОСТ 14637-89
	6	4		Круг ⌀10	467	0,28	1,12		ГОСТ 2590-2006 Ст3 ГОСТ 19281-89
				Масса наплавленного металла 1.5 %				0,2	

1. Изготовление и приемка по ОСТ 24.940.01-90.
3. Сварные швы по ГОСТ 5264-80, электроды Э42 ГОСТ 9467-75. Катеты швов по наименьшей толщине сопрягаемых деталей.
4. Сетки, каркасы в сместах соприкосновения сварить с металлоконструкциями существующего фундамента.
5. Покрытие марки З-11 : грунтовка ГФ-021 ГОСТ25129-81 на 2 слоя, цвет серый.

Разраб.	Сорокин			45.0000.06.00.00.000 КЖ	
Пров.	Чубанков			Участок сушки песка /ЛЦ Элемент фундамента Фо-11	Лит. — Масса — Масштаб 1:20
Т.контр.	Кирасова				Лист 12 Листов 12
Н.контр.	Бородин				ОЗММ ТО
ГИП	Чубанков				

Копировал Формат А1